© corus inženirji d.o.o. družba za inženiring, projektiranje in tehnično svetovanje / Trg.ulica 19 si-5270 ajdovščina / www.corusinzenirji.si / info@corusinzenirji.si

NOVOGRADNJA MOSTU ČEZ MOČILNIK NA CESTI VIPAVA - SLAP

NAČRT MOSTA
VZDOLŽNI PREREZ
MERILO: 1 : 100

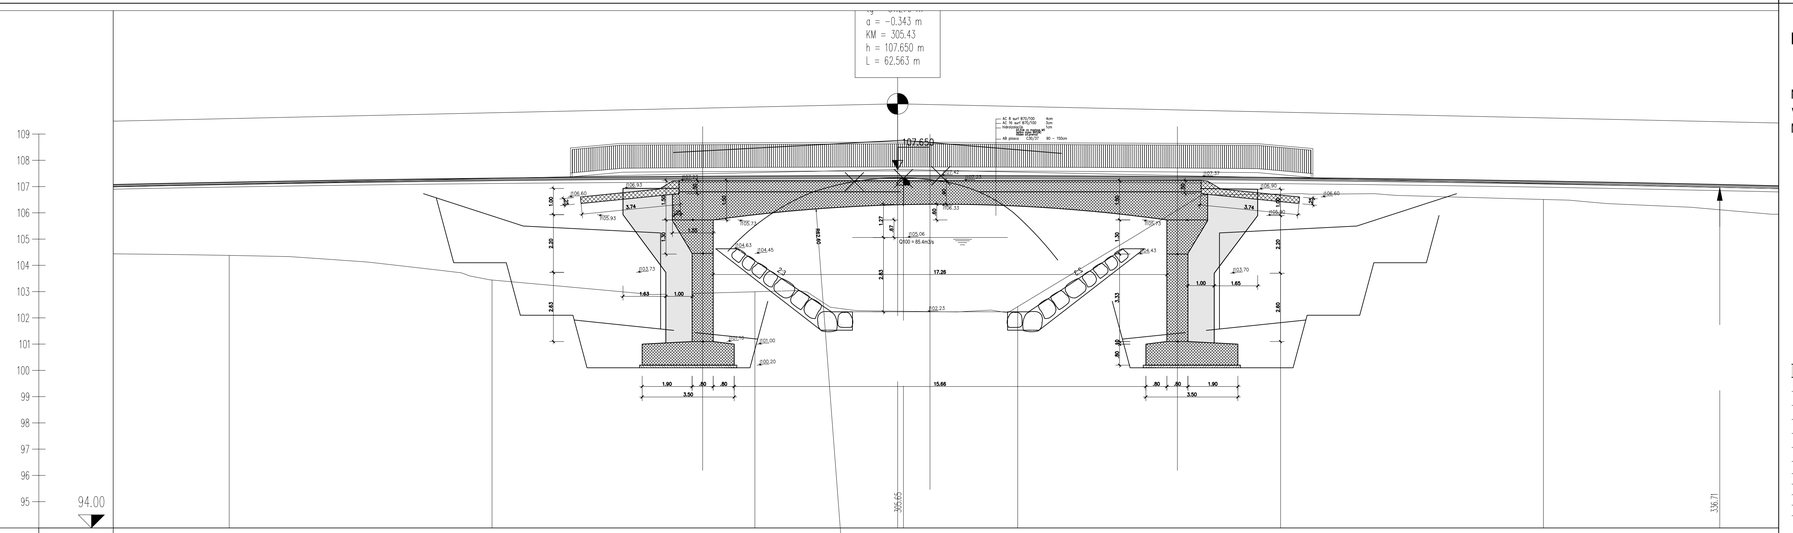

MATERIALI		
BETON	temelji	C25/30 XC4 XD3 PV-II Dmax 32, a0 = 4,5 cm
	oporniki	C30/37 XC4 XD3 XF3 PV-II Dmax 32, a0 = 4,5 cm
	prekladna konstrukcija	C30/37 XC4 XD3 XF4 PV-II Dmax 32, a0 = 4,5 cm
	hodniki in robni venci	C25/30 XC4 XD3 XF4 PV-II Dmax 16, a0 = 4,5 cm
	podložni beton	C12/15 X0
ARMATURA		S 500B

št. spremembe	datum spremembe	opis spremembe	podpis

OBČINA VIPAVA
Glavni trg 15
5271 VIPAVA

corus inženirji d.o.o.
družba za inženiring, projektiranje in tehnično svetovanje
www.corusinzenirji.si / info@corusinzenirji.si
Trg.ulica 19/ si-5270 ajdovščina
tel.: 05 365 XXXXXX

odg. vodja projekta:	MATEJ BREŠAN, univ.dipl.inž.grad IZS G-2403
odg. projektant:	MATEJ BREŠAN, univ.dipl.inž.grad IZS G-2403
izdelali:	MATEJ BREŠAN, univ.dipl.inž.grad IZS G-2403
investitor / naročnik:	OBČINA VIPAVA, Glavni trg 15, 5271 VIPAVA
vrsta projekta:	PGD
vrsta načrta:	3/2 Načrt gradbenih konstrukcij - most
naziv objekta:	NOVOGRADNJA MOSTU ČEZ MOČILNIK na cesti Vipava - Slap
vsebina risbe:	NAČRT MOSTA VZDOLŽNI PREREZ

datum:	št. projekta:	št. načrta:	merilo:	št. risbe:
september 2011	52/11	52/11-32	1 : 100	241